


CARPINTERÍA C/ PAÑO FIJO

CANT.: 3  
13.05 m<sup>2</sup>

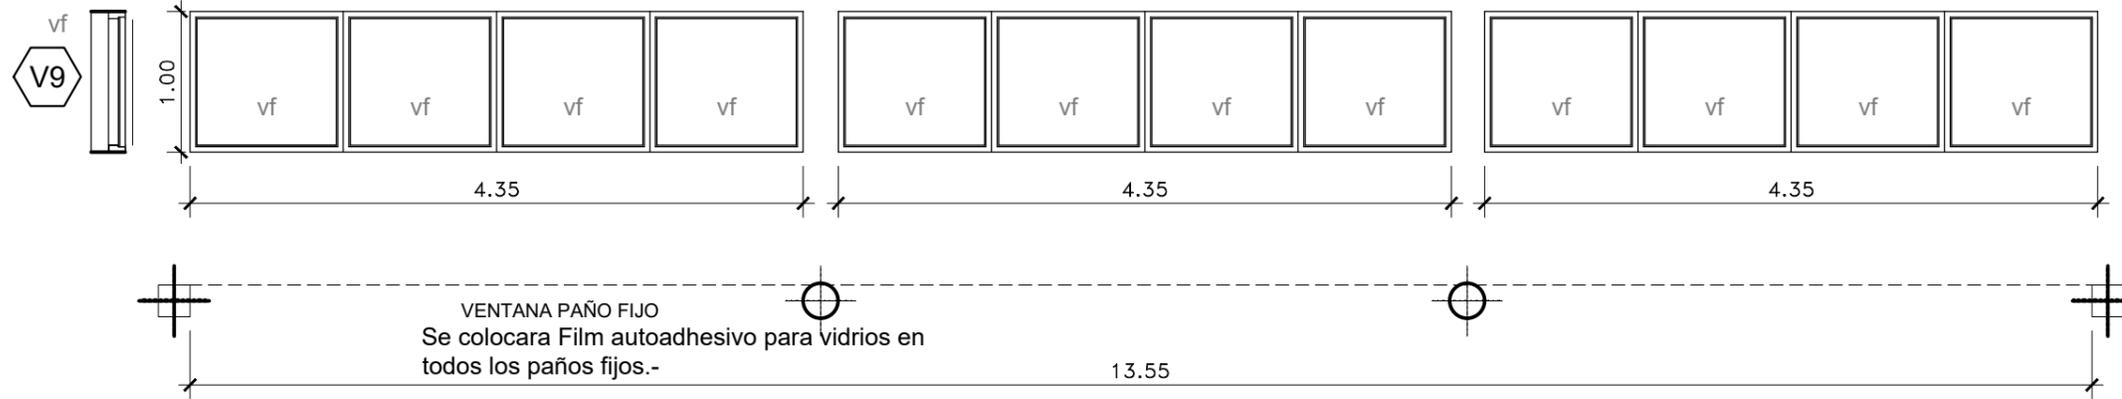

|   |          |   |               |          |           |
|---|----------|---|---------------|----------|-----------|
| PUERTA DOBLE  | CANT.: 1 | <b>P1</b>   | PUERTA SIMPLE | CANT.: 1 | <b>P2</b> |
|   |          |   |               |          |           |
| PUERTA de abrir, doble  |          | PUERTA de abrir, simple   |               |          |           |
| <p>Marco de chapa doblada BWG n°18 diseñada especialmente para sistema en seco. Hoja doble chapa ensamblada, chapa n°20, rellena con poliuretano expandido, doble contacto, prepintada antióxido secado a horno con barra (línea push) y falleba antipánico, pomo exterior y llave multipunto</p> |          | <p>Marco de chapa p/sistema seco guatambú o pino (para pintar), espesor 44 mm., con bastidor de pino o álamo con estacionamiento natural de un año. protegida por funda de nylon termocontraíble. bisagras pomelas con ala de 120 mm.</p> |               |          |           |

NOTA:  
Se deberán verificar todas las aberturas existentes.  
En las ventanas corredizas se reemplazarán las ruedas por otras reforzadas.  
En las puertas se colocará cerradura de seguridad antirrobo.

|  |                     |                     |                 |
|--|---------------------|---------------------|-----------------|
| UNIVERSIDAD NACIONAL DE LA PAMPA                 | PLANO: CARPINTERÍAS |                     |                 |
| CENTRO DE PRODUCCIÓN AUDIOVISUAL 2º ETAPA UNLPam | UBICACIÓN:          | Campo Universitario | <b>11</b>       |
|  | LOCALIDAD:          | SANTA ROSA LA PAMPA |                 |
|  | FECHA:              | Diciembre -17       |                 |
|  | ESCALA:             | 1:50                | NUMERO 11 de 17 |