


Placa de yeso resistente a la humedad.

Tabique de placas de roca de yeso con lana de vidrio.

Revestimiento azulejo San Lorenzo 15x15 blanco

Puerta corrediza de embutir

Inodoro largo Ferrum Andina c/mochila

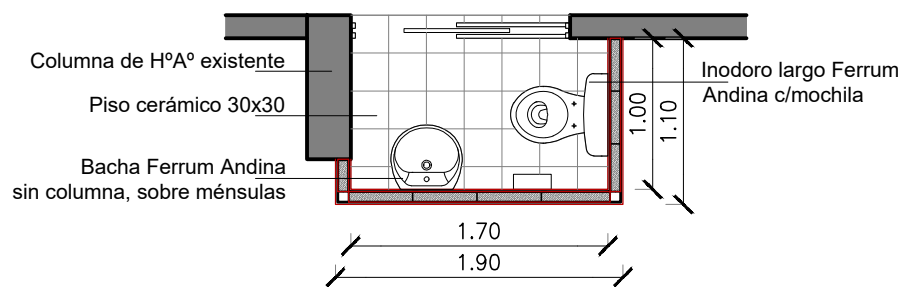

Columna de HºAº existente


Piso cerámico 30x30

Bacha Ferrum Andina sin columna, sobre ménsulas

Inodoro largo Ferrum Andina c/mochila

1.70

1.90

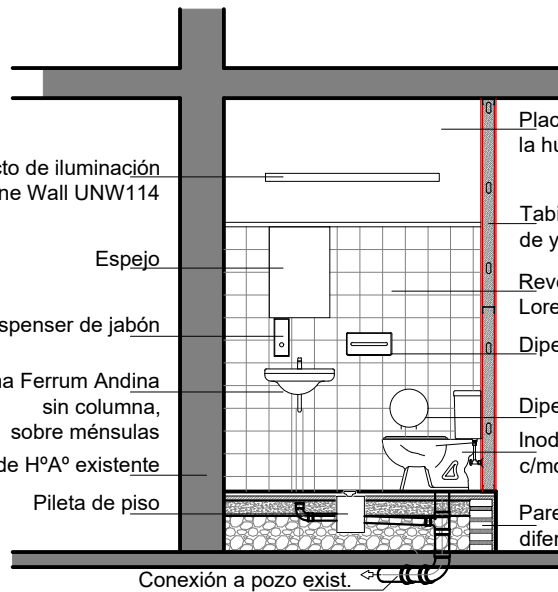

Artefacto de iluminación Lumenac Uniline Wall UNW114

Espejo

Dispenser de jabón

Bacha Ferrum Andina sin columna, sobre ménsulas

Columna de HºAº existente

Pileta de piso

Placa de yeso resistente a la humedad.

Tabique de placas de roca de yeso con lana de vidrio.

Revestimiento azulejo San Lorenzo 15x15 blanco

Dipenser toallas de papel

Dipenser papel higiénico

Inodoro largo Ferrum Andina c/mochila

Pared de ladrillo para salvar diferencia de nivel

Conexión a pozo exist.

REFERENCIAS:

Paredes existentes

Paredes a construir

Paredes a demoler

UNIVERSIDAD NACIONAL DE LA PAMPA

PLANO:

BAÑO - 2do SUBSUELO

REMODELACIONES Y ADECUACIONES EN 2do SUBSUELO EDIFICIO CENTRAL

UBICACIÓN:

Calle Gil n°353

LOCALIDAD:

SANTA ROSA LA PAMPA

FECHA:

Noviembre -17

ESCALA:

1:50

03

NUMERO 03 de 6