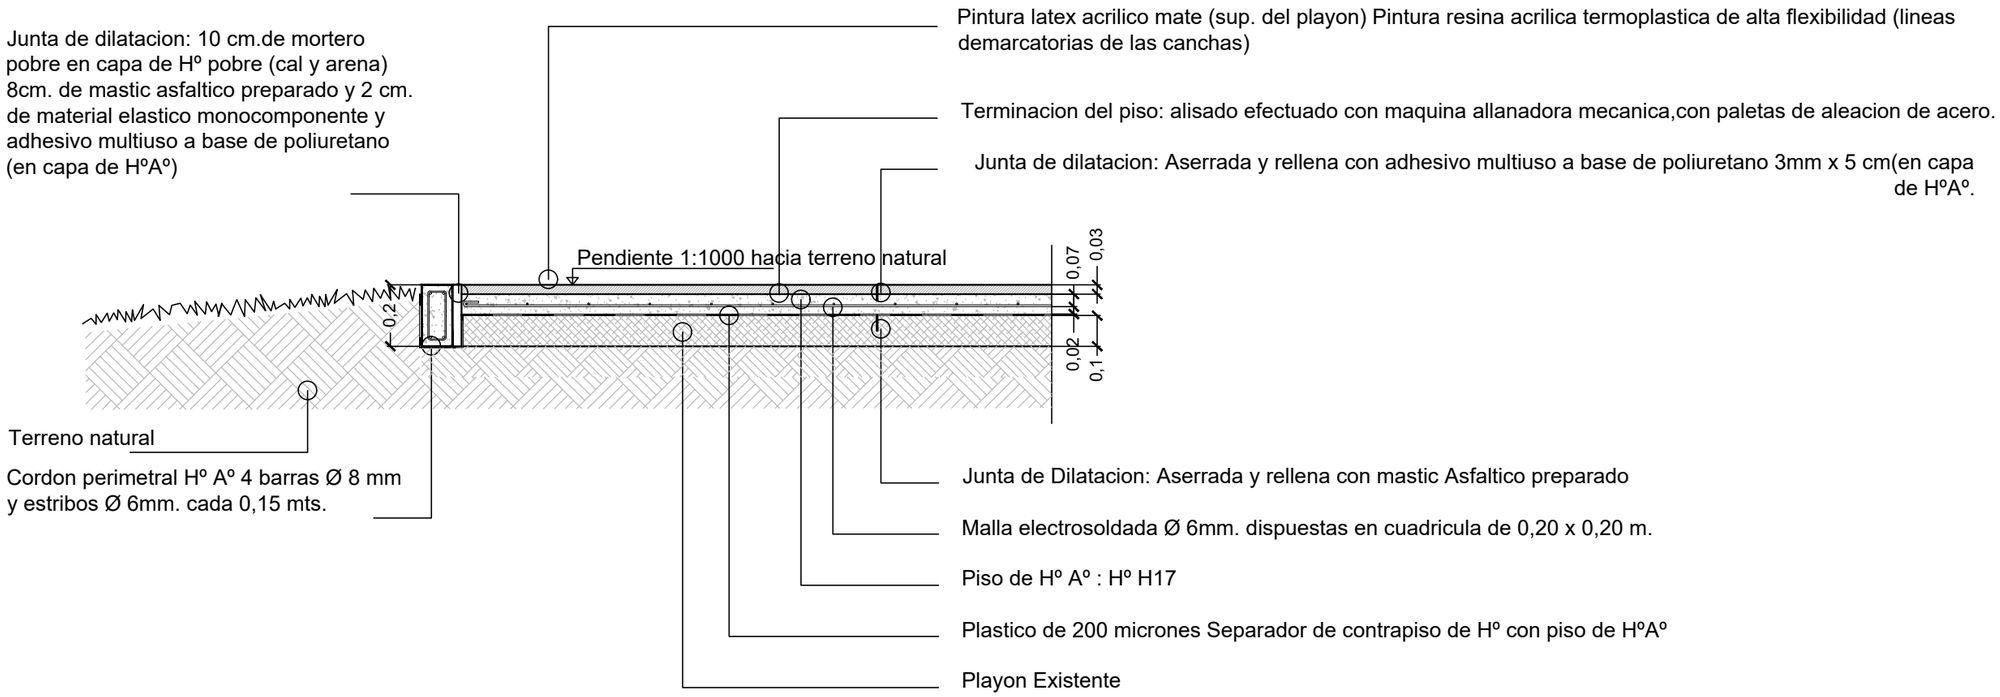

UNIVERSIDAD NACIONAL DE LA PAMPA	plano **A3**
OBRA: INFRAESTRUCTURA DEPORTIVA UNIVERSITARIA	
PLANO DETALLE CONSTRUCTIVO escala: 1:5	fecha: 9/2016