



FOTO AEREA
IMPLANTACIÓN

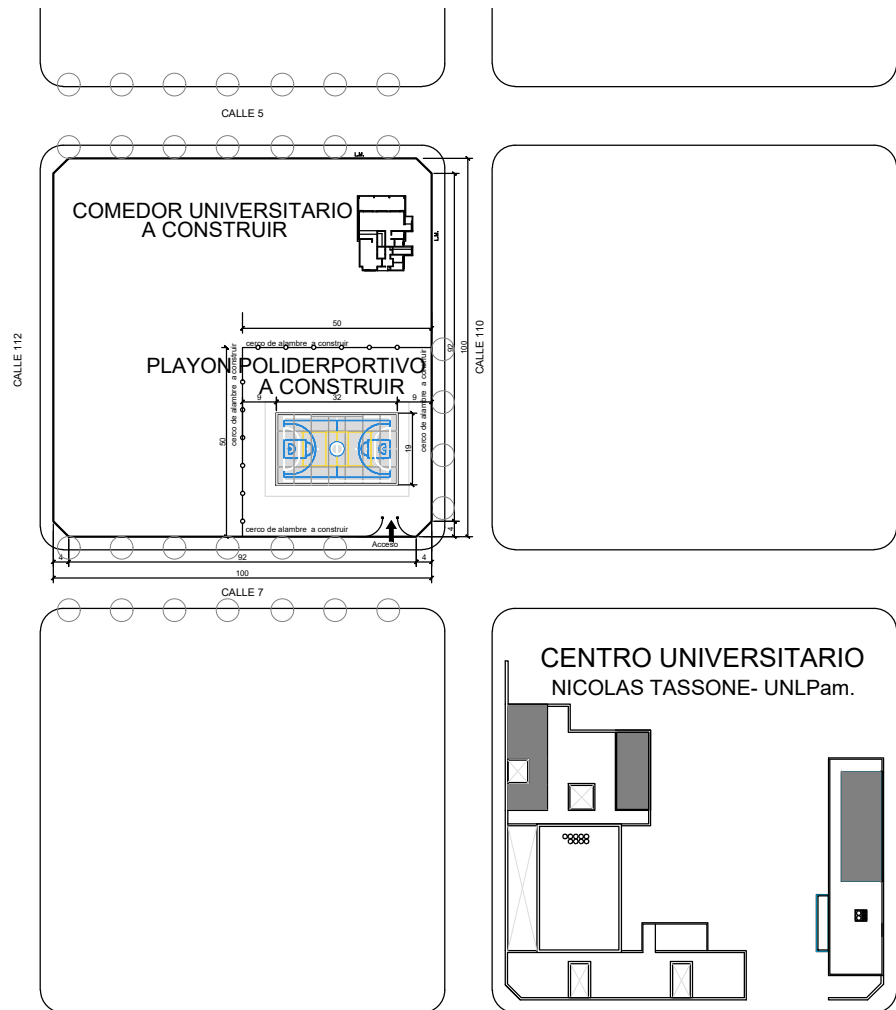

UBICACIÓN

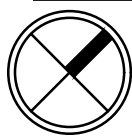

UNIVERSIDAD NACIONAL DE LA PAMPA
INFRAESTRUCTURA DEPORTIVA UNIVERSITARIA

PLANO UBICACION

plano

U1

fecha:
9/2016

escala: 1:2000